




RÈGLEMENT LOCAL DE PUBLICITÉ INTERCOMMUNAL
DE LA COMMUNAUTÉ DE COMMUNES YVETOT NORMANDIE

Annexe 1. Plan des Zones de publicités

Arrêt	Enquête publique	Approbation
Vu pour être annexé à la délibération n°..... du.....	Vu pour être annexé à la délibération n°..... du.....	Vu pour être annexé à la délibération n°..... du.....

Zonage

- ZP0 : Espaces naturels et paysagers
- ZP1a : Centre-ville d'Yvetot
- ZP1b : Centres-bourgs
- ZP2 : Zones résidentielles
- ZP3a : Grands axes et zones d'activités sur Yvetot
- ZP3b : Grands axes et zones d'activités sur les autres communes
- ZP3c : Zones d'activités hors agglomération
- Tampons de 10m ou 30m autour des carrefours et ronds-points
- Limites d'agglomération

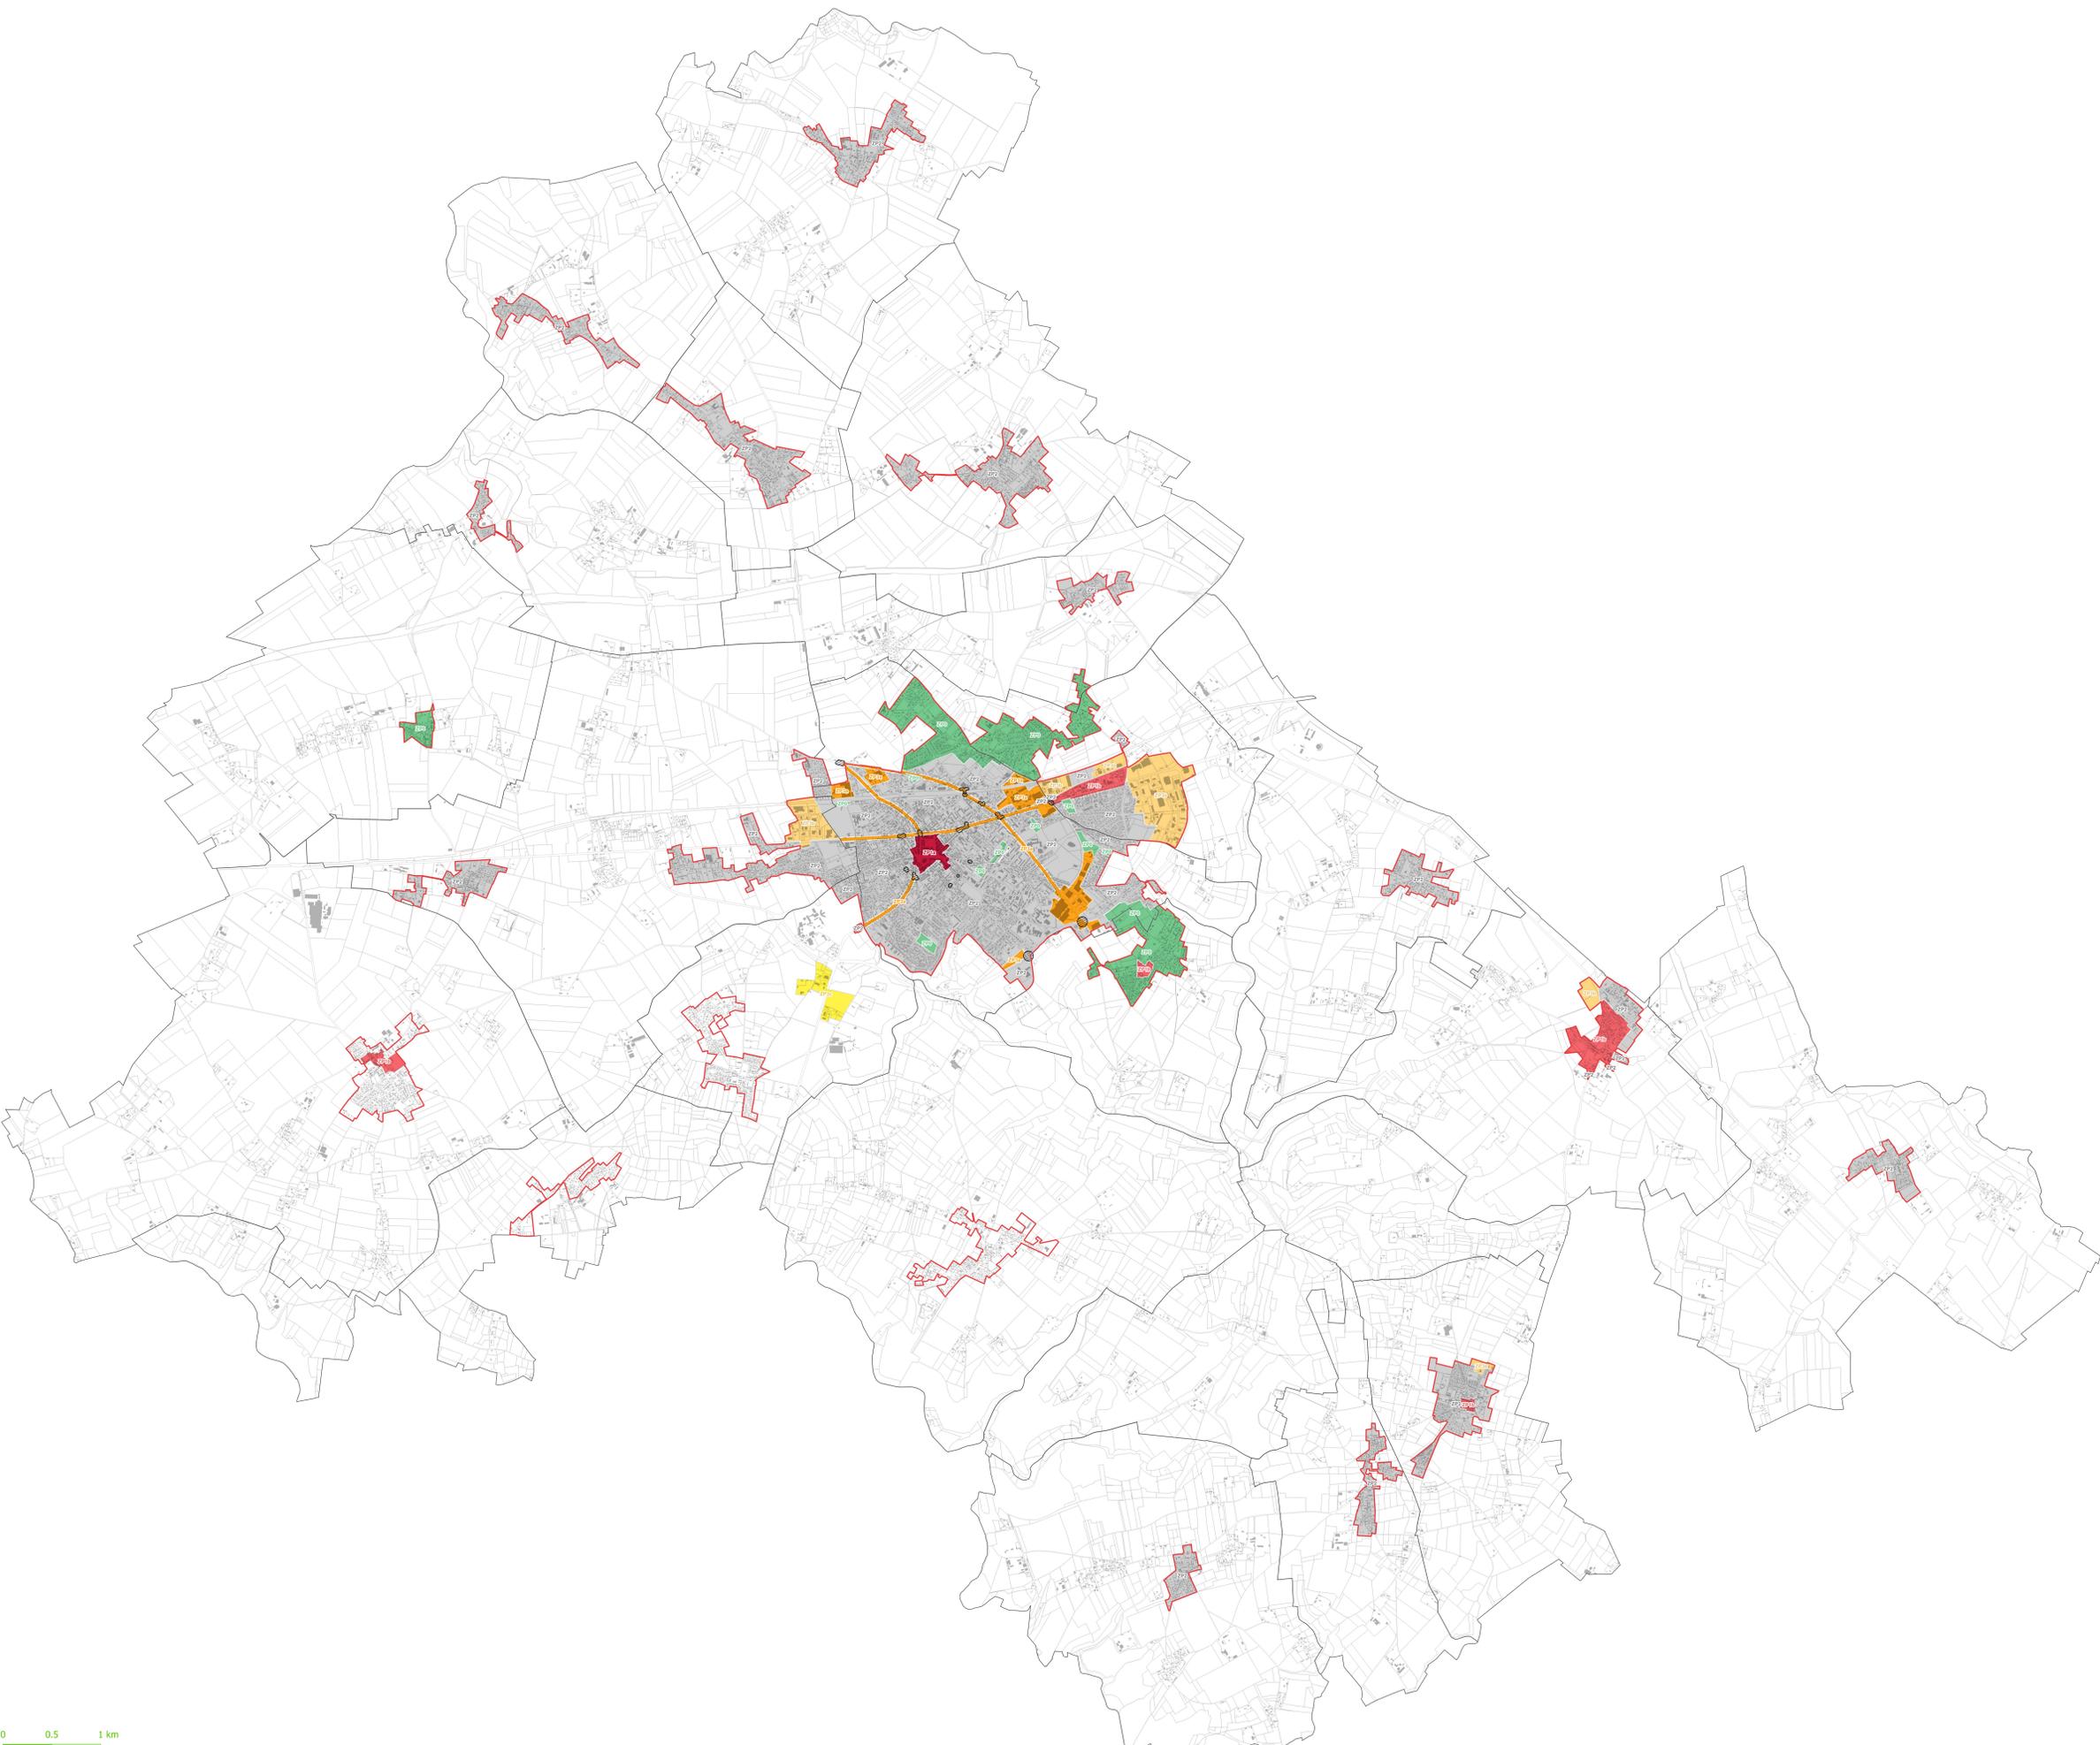

Sources : EDIGEO 2016 - IGN 2016